


ALLOGGIO 1 _PIANO TERRA



01_SOGGIORNO PRANZO	MQ_40,66
02_DISIMPEGNO	MQ_4,35
03_INGRESSO	MQ_2,50
04_BAGNO	MQ_6,30
05_BAGNO	MQ_4,89
06_CAMERA	MQ_15,60
07_CAMERA	MQ_9,67
08_CAMERA	MQ_10,99
09_RIPOSTIGLIO	MQ_2,78
SUP. ALLOGGIO	MQ_97,74

LA DESCRIZIONE DEGLI IMMOBILI FORNITA NELLA PRESENTE BROCHURE NON È IMPEGNATIVA POTENDO GLI IMMOBILI PER ESIGENZE COSTRUTTIVE O DI CARATTERE AMMINISTRATIVO AVER SUBITO ALCUNE MODIFICHE NELLA REALIZZAZIONE O NELL'ACCATASTAMENTO. LE CARATTERISTICHE EFFETTIVE DI OGNI SINGOLA UNITÀ SONO RISCONTRABILI E SPECIFICATE NEL CORSO DELLE VISITE E TRATTATIVE E RISULTERANNO VINCOLANTI SOLO PER COME DESCRITTE NELLE PROPOSTE CONTRATTUALI.

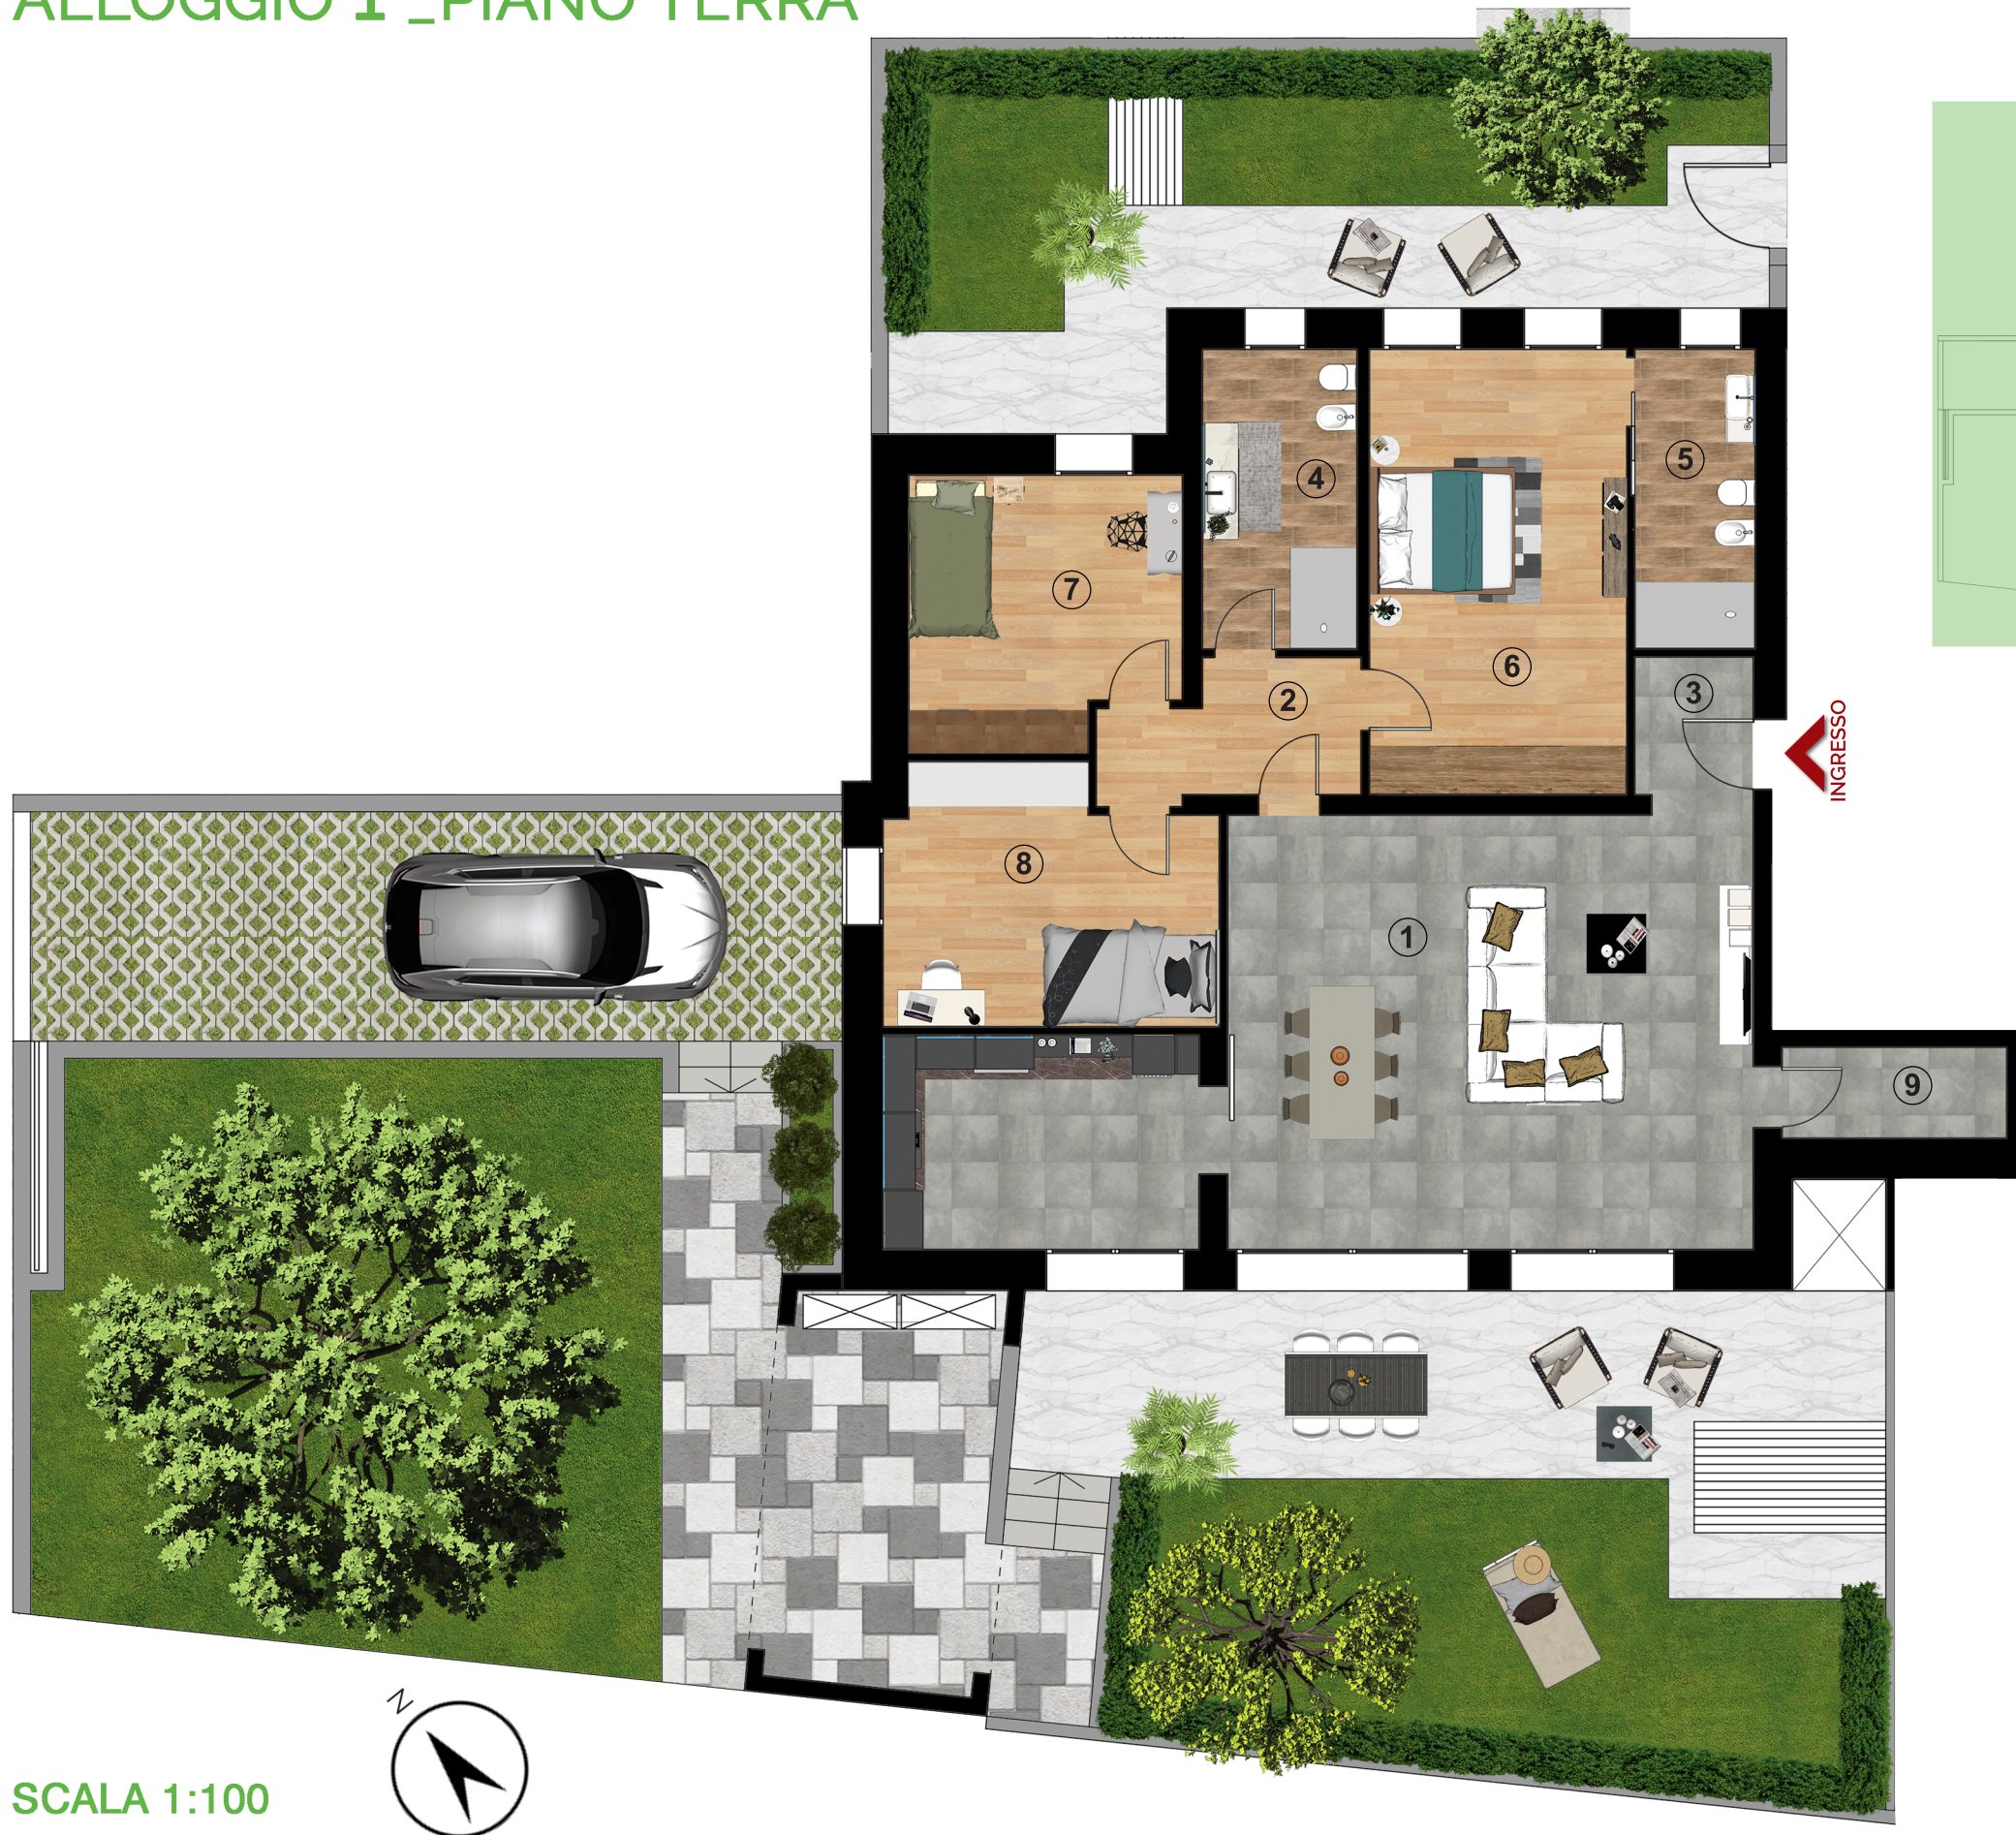