


ALLOGGIO 4 _PIANO PRIMO



SCALA 1:75

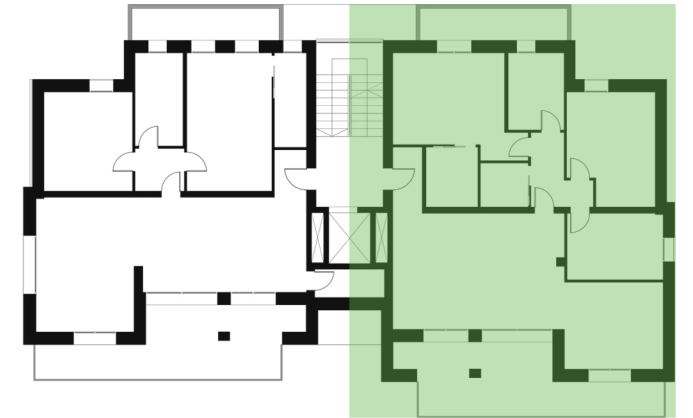

01_SOGGIORNO PRANZO	MQ_40,29
02_DISIMPEGNO	MQ_4,60
03_INGRESSO	MQ_2,74
04_BAGNO	MQ_4,39
05_BAGNO	MQ_6,09
06_CAMERA	MQ_15,98
07_CAMERA	MQ_13,21
08_CAMERA	MQ_9,02
09_RIPOSTIGLIO	MQ_2,97
SUP. ALLOGGIO	MQ_99,29
SUP. TERRAZZE	MQ_26,21

LA DESCRIZIONE DEGLI IMMOBILI FORNITA NELLA PRESENTE BROCHURE NON È IMPEGNATIVA POTENDO GLI IMMOBILI PER ESIGENZE COSTRUTTIVE O DI CARATTERE AMMINISTRATIVO AVER SUBITO ALCUNE MODIFICHE NELLA REALIZZAZIONE O NELL'ACCATASTAMENTO. LE CARATTERISTICHE EFFETTIVE DI OGNI SINGOLA UNITÀ SONO RISCONTRABILI E SPECIFICATE NEL CORSO DELLE VISITE E TRATTATIVE E RISULTERANNO VINCOLANTI SOLO PER COME DESCRITTE NELLE PROPOSTE CONTRATTUALI.