


ALLOGGIO 5 _PIANO SECONDO



SCALA 1:75

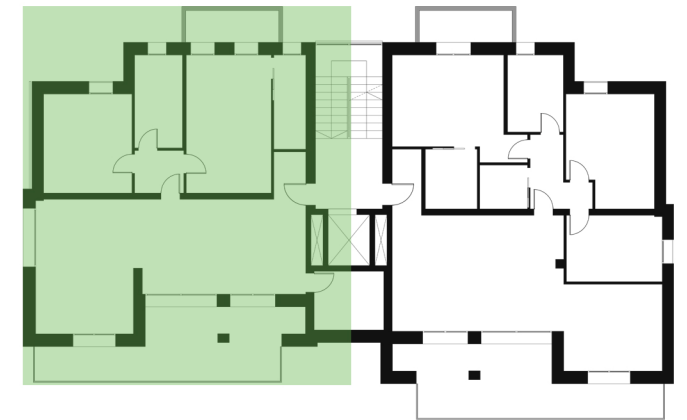

01_SOGGIORNO PRANZO	MQ_41,52
02_DISIMPEGNO	MQ_2,96
03_INGRESSO	MQ_2,15
04_BAGNO	MQ_4,26
05_BAGNO	MQ_6,30
06_CAMERA	MQ_16,64
07_CAMERA	MQ_12,42
08_RIPOSTIGLIO	MQ_5,79
SUP. ALLOGGIO	MQ_92,04
SUP. TERRAZZE	MQ_23,79

LA DESCRIZIONE DEGLI IMMOBILI FORNITA NELLA PRESENTE BROCHURE NON È IMPEGNATIVA POTENDO GLI IMMOBILI PER ESIGENZE COSTRUTTIVE O DI CARATTERE AMMINISTRATIVO AVER SUBITO ALCUNE MODIFICHE NELLA REALIZZAZIONE O NELL'ACCATASTAMENTO. LE CARATTERISTICHE EFFETTIVE DI OGNI SINGOLA UNITÀ SONO RISCONTRABILI E SPECIFICATE NEL CORSO DELLE VISITE E TRATTATIVE E RISULTERANNO VINCOLANTI SOLO PER COME DESCRITTE NELLE PROPOSTE CONTRATTUALI.